


Definitief Ontwerp Ertveldpolder

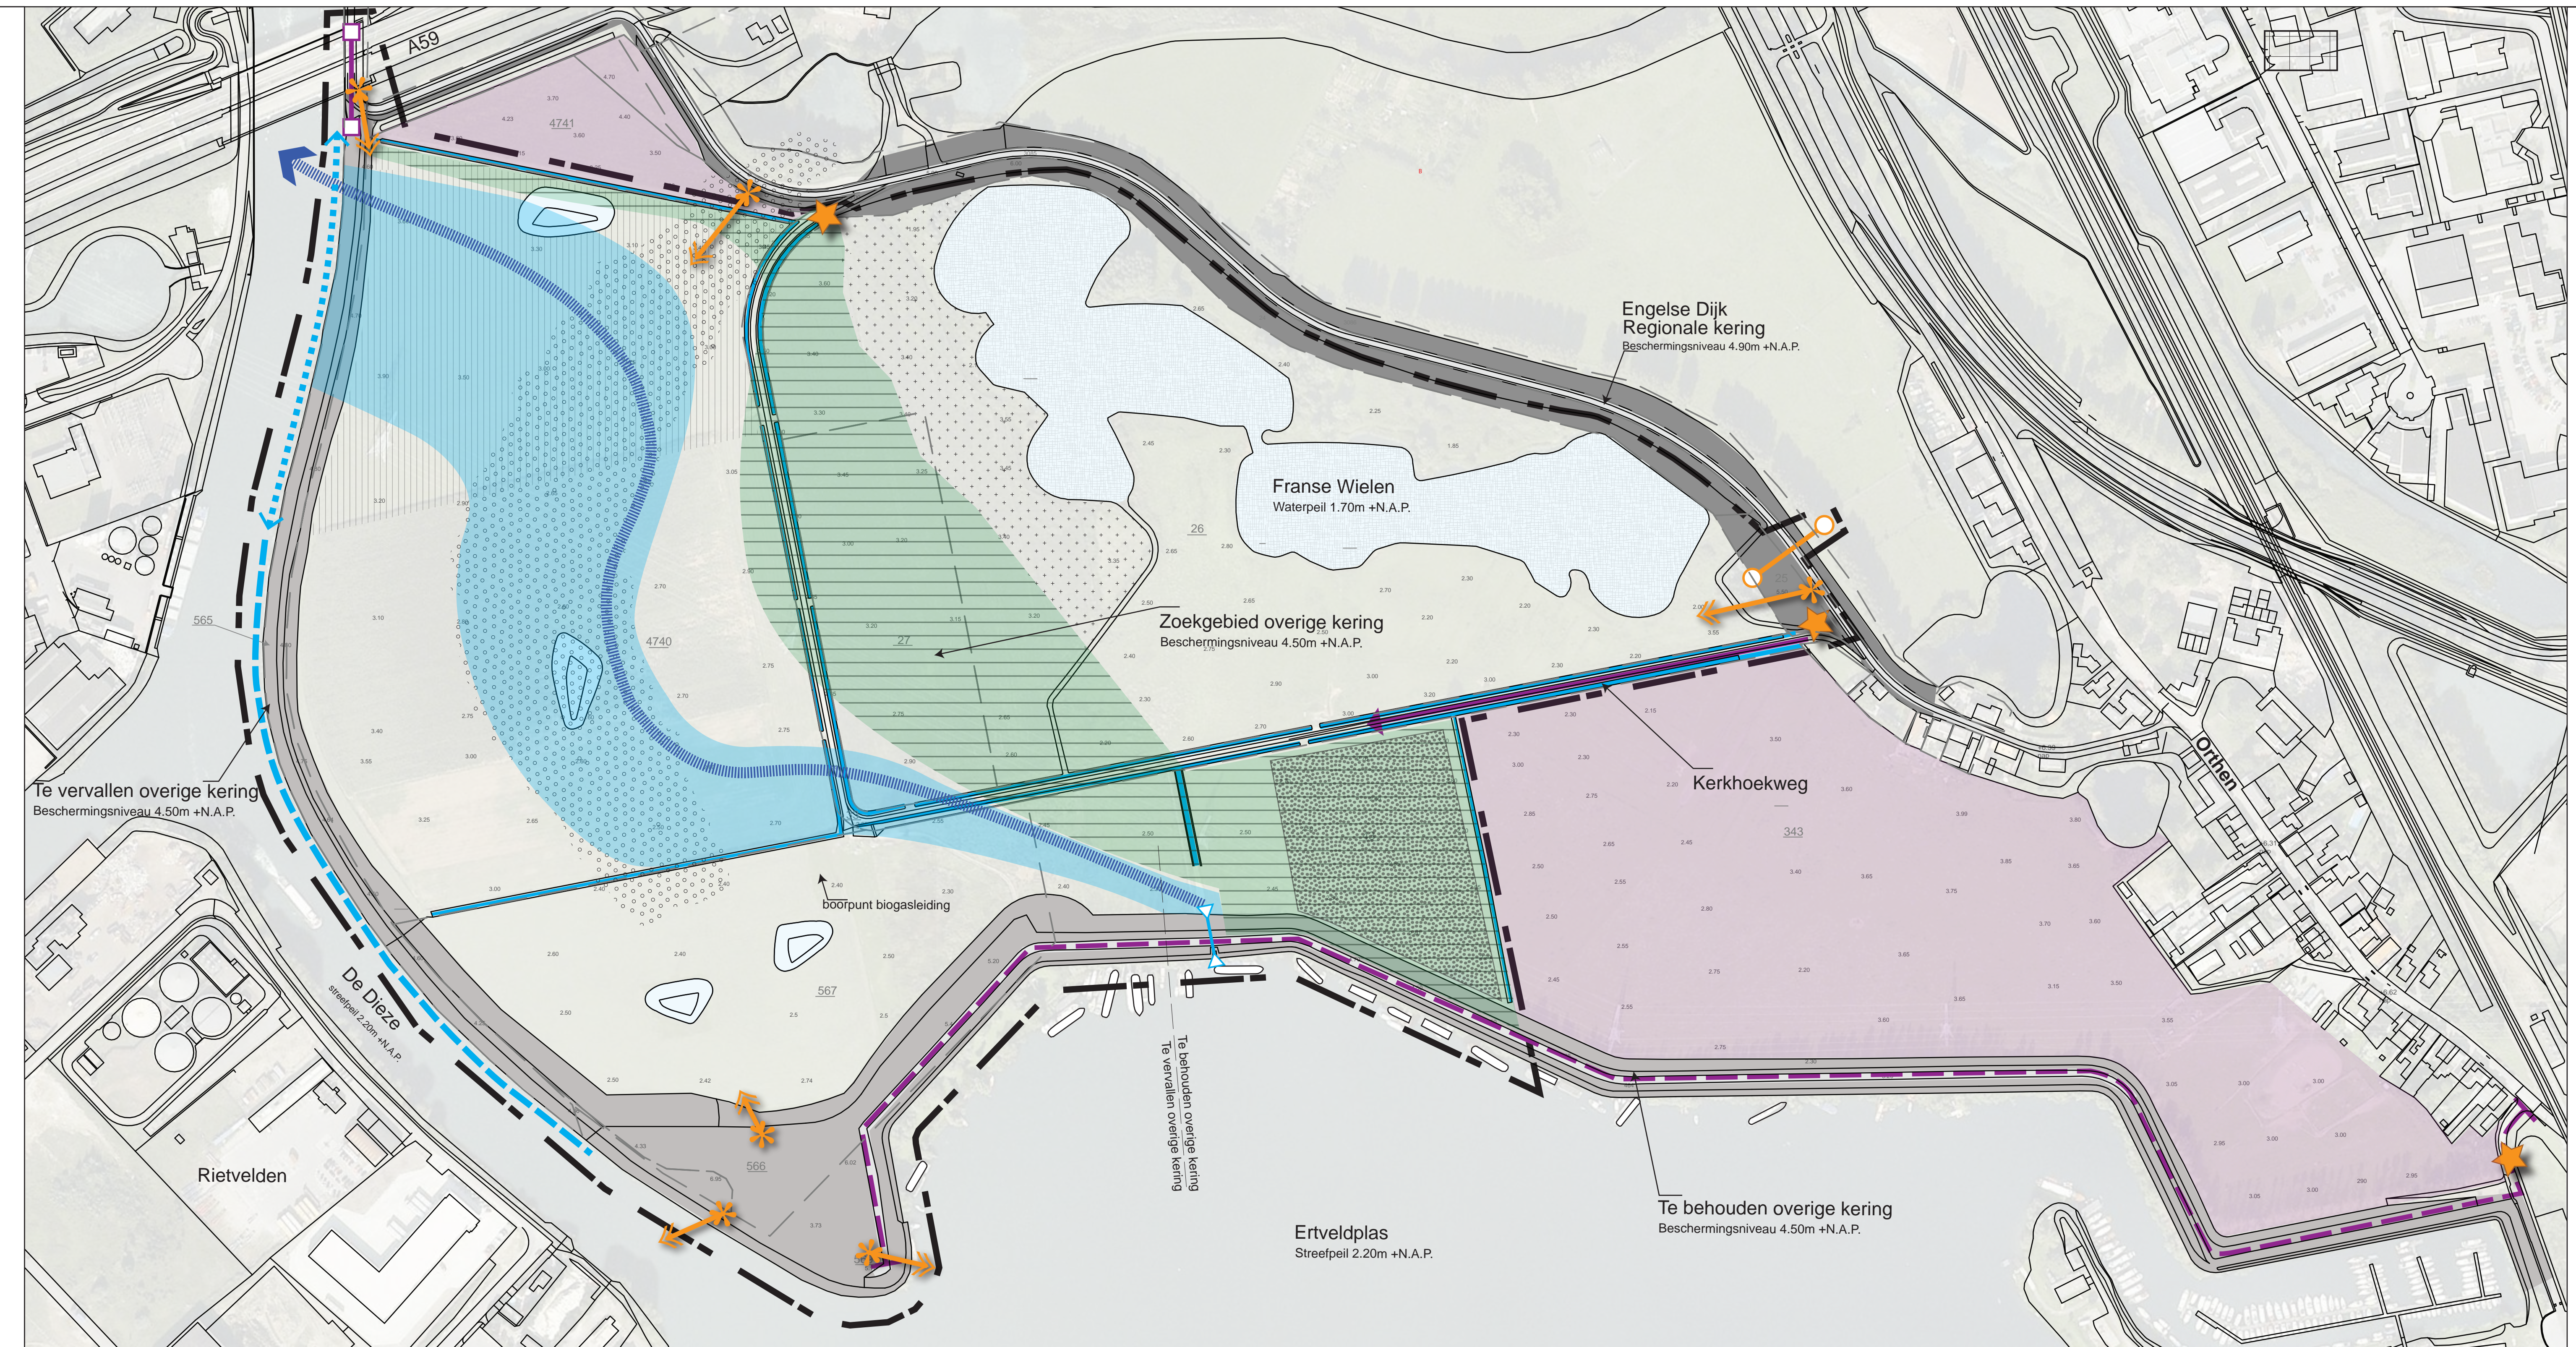

Bestaande elementen

Toegankelijkheid
rijbaan: toegankelijk voor autoverkeer

onderhoudspad: toegankelijk voor langzaam verkeer, onderhoud en calamiteiten

Functies
woonboten
agrarisch perceel (eigendom derden)
faunapassage

Waterkeringen
regionale kering
overige kering

Water
poelen
Franse Wielen
watergangen

Geomorfologie
"geul van meanderend afwateringssysteem"

Overige
voorkeursgebied ontgraven toplaag
te behouden waardevolle vegetatie
projectgrens

kadastrale grenzen
kadastrale nummers
hoogtes in meters t.o.v. N.A.P.

Bouwstenen

zoekgebied voor watervoerend profiel nevengeul
zoekgebied moeraszone
zoekgebied natuurvriendelijke oever zonder beperkingen vanuit kabels en leidingen
natuurvriendelijke oever met eisen vanuit kabels en leidingen
instroomvoorziening nevengeul
zoekgebied veeoversteek
zichtlijnen
recreatieve entrees naar Ertveldpolder
zoekgebied voor te realiseren nieuwe overige kering

zoekgebied parkeerplaats en toegangsweg naar woonboten

opdrachtgever: Waterschap Aa en Maas
project: Natuurontwikkeling Ertveldpolder
onderwerp: Definitief ontwerp

projectnummer: 222157
bladnummer: 1-1
schaal: 1:2000
datum: 24 april 2014
formaat: A1
status: definitief



BTL Advies B.V.
Tuin- en landschapsarchitecten
Parklaan 1
Postbus 385
5060 AJ OISTERWIJK
013 52 99 555
013 52 99 550
advies@btl.nl
www.btladvies.nl